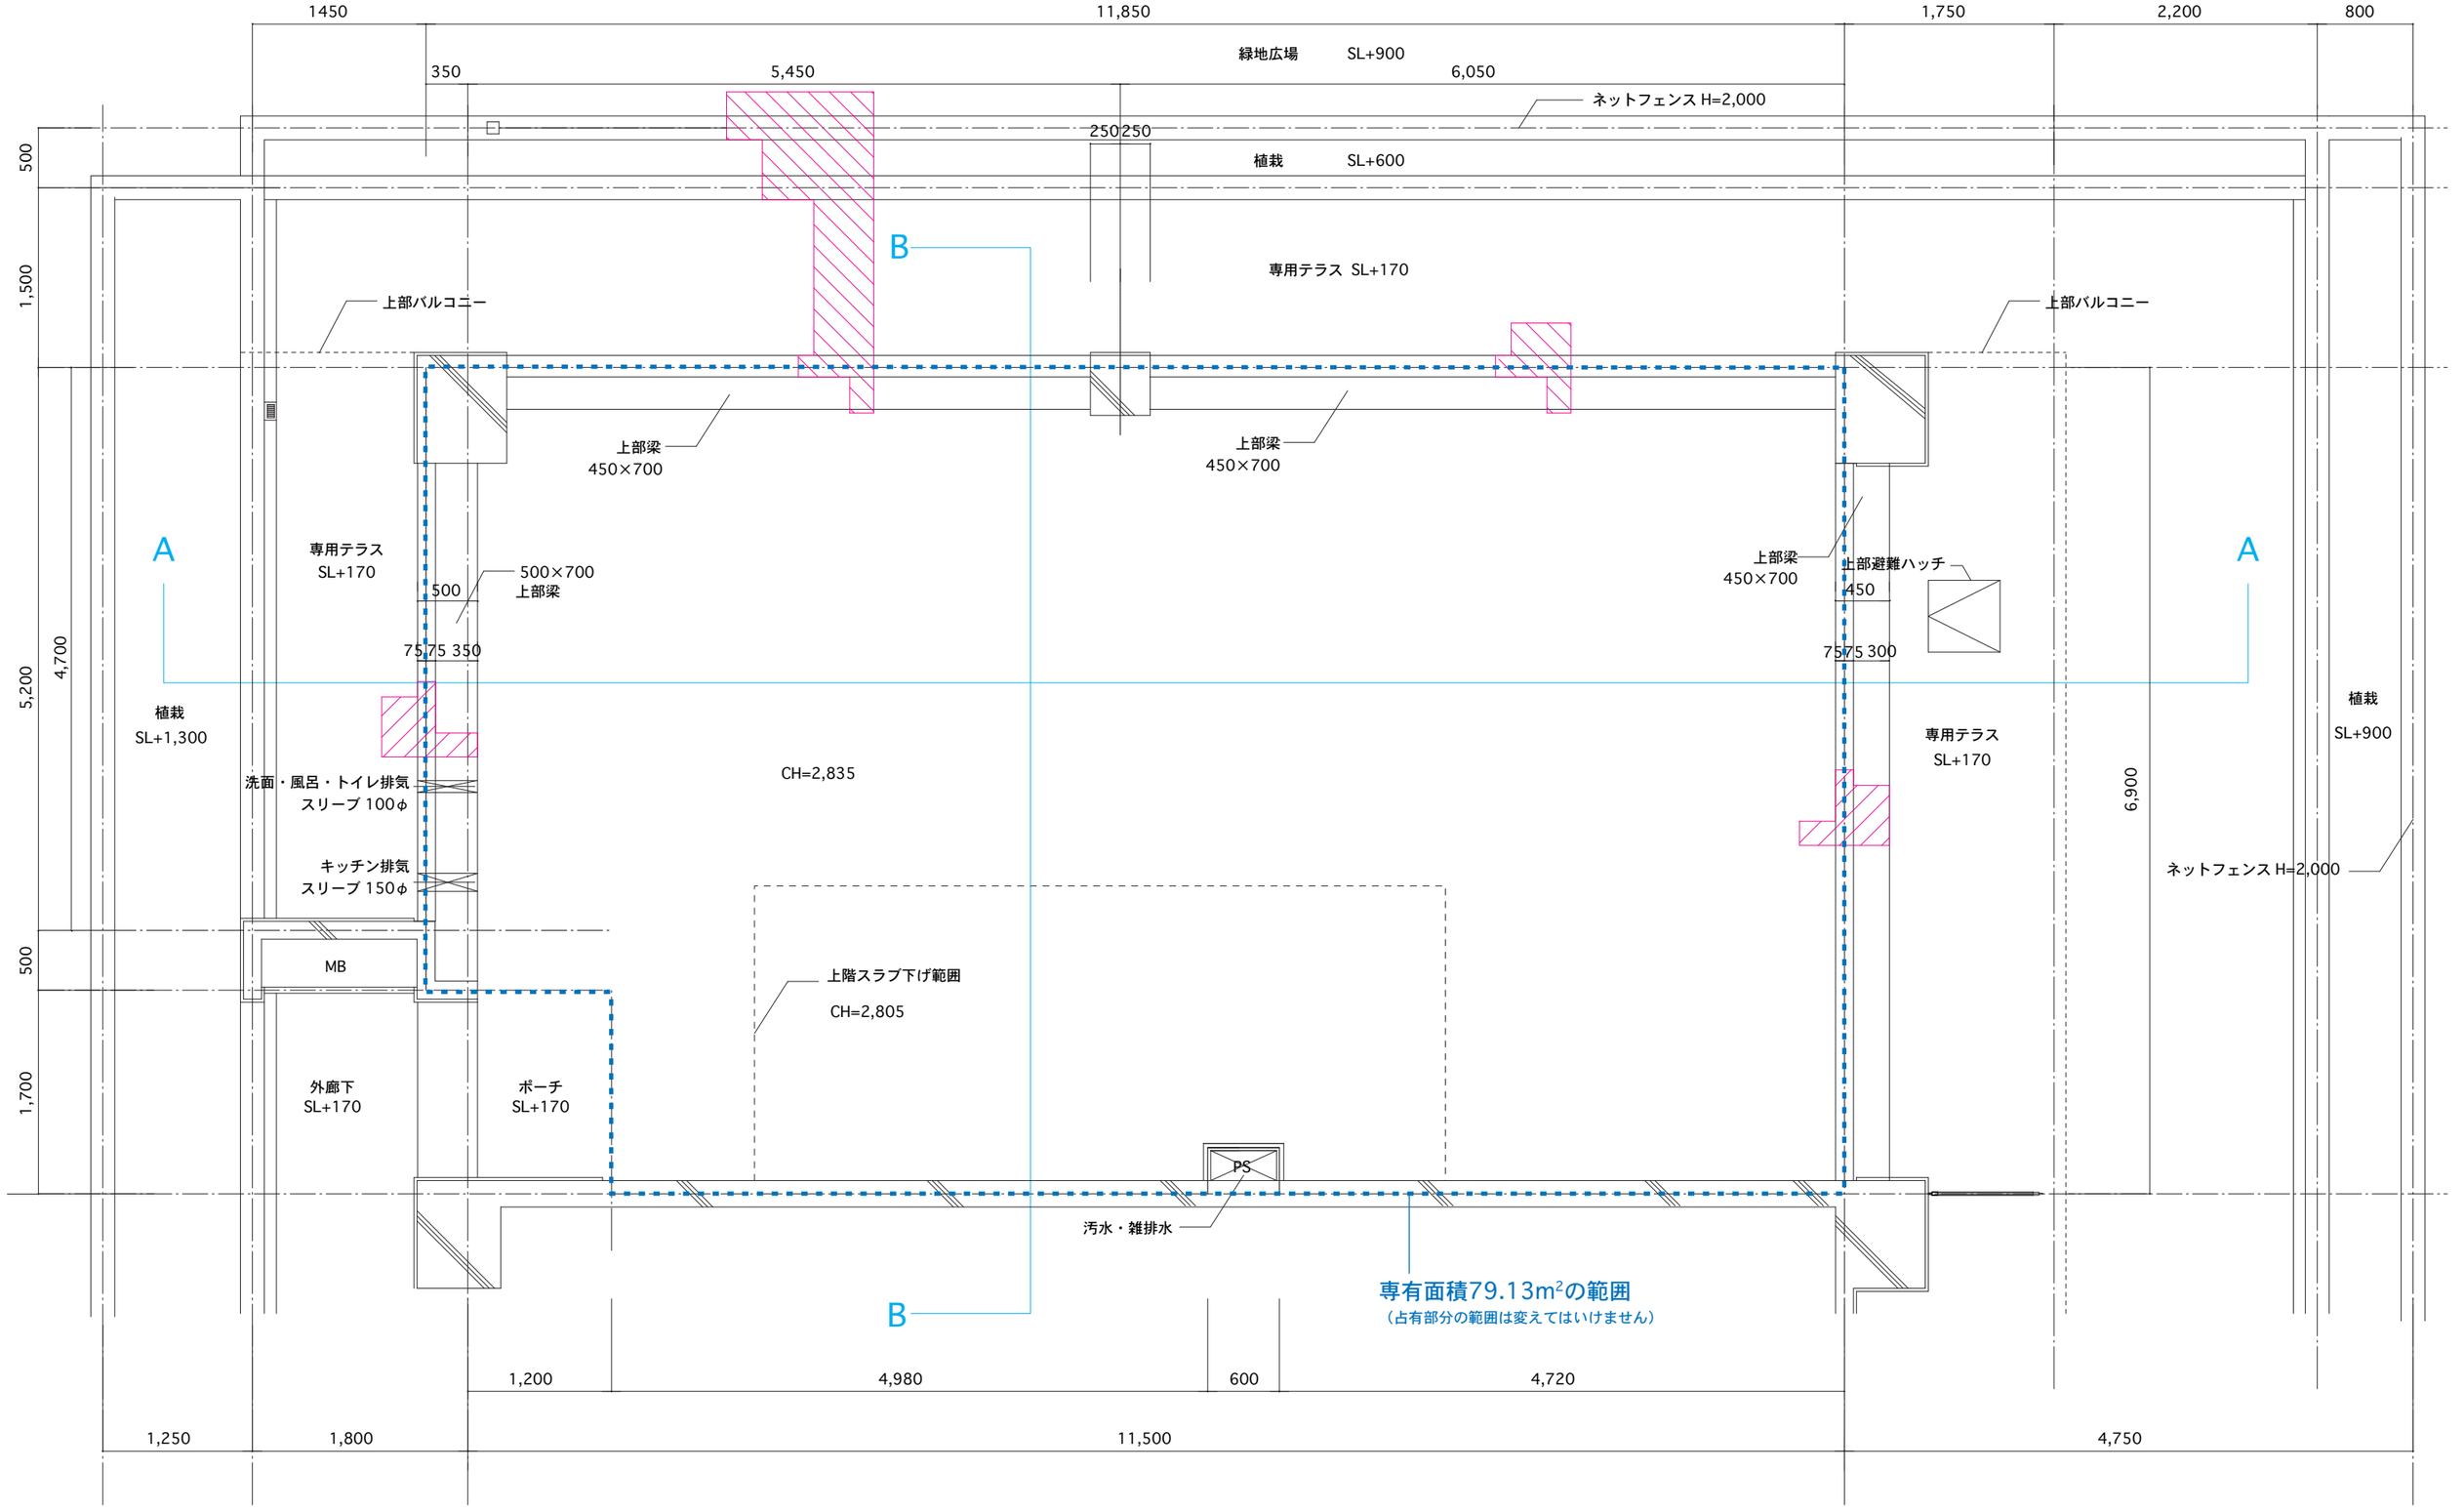

コンペ対象住戸（1F）
79.13m²
23.9坪

コンペ対象住戸 平面図　縮尺 1/50