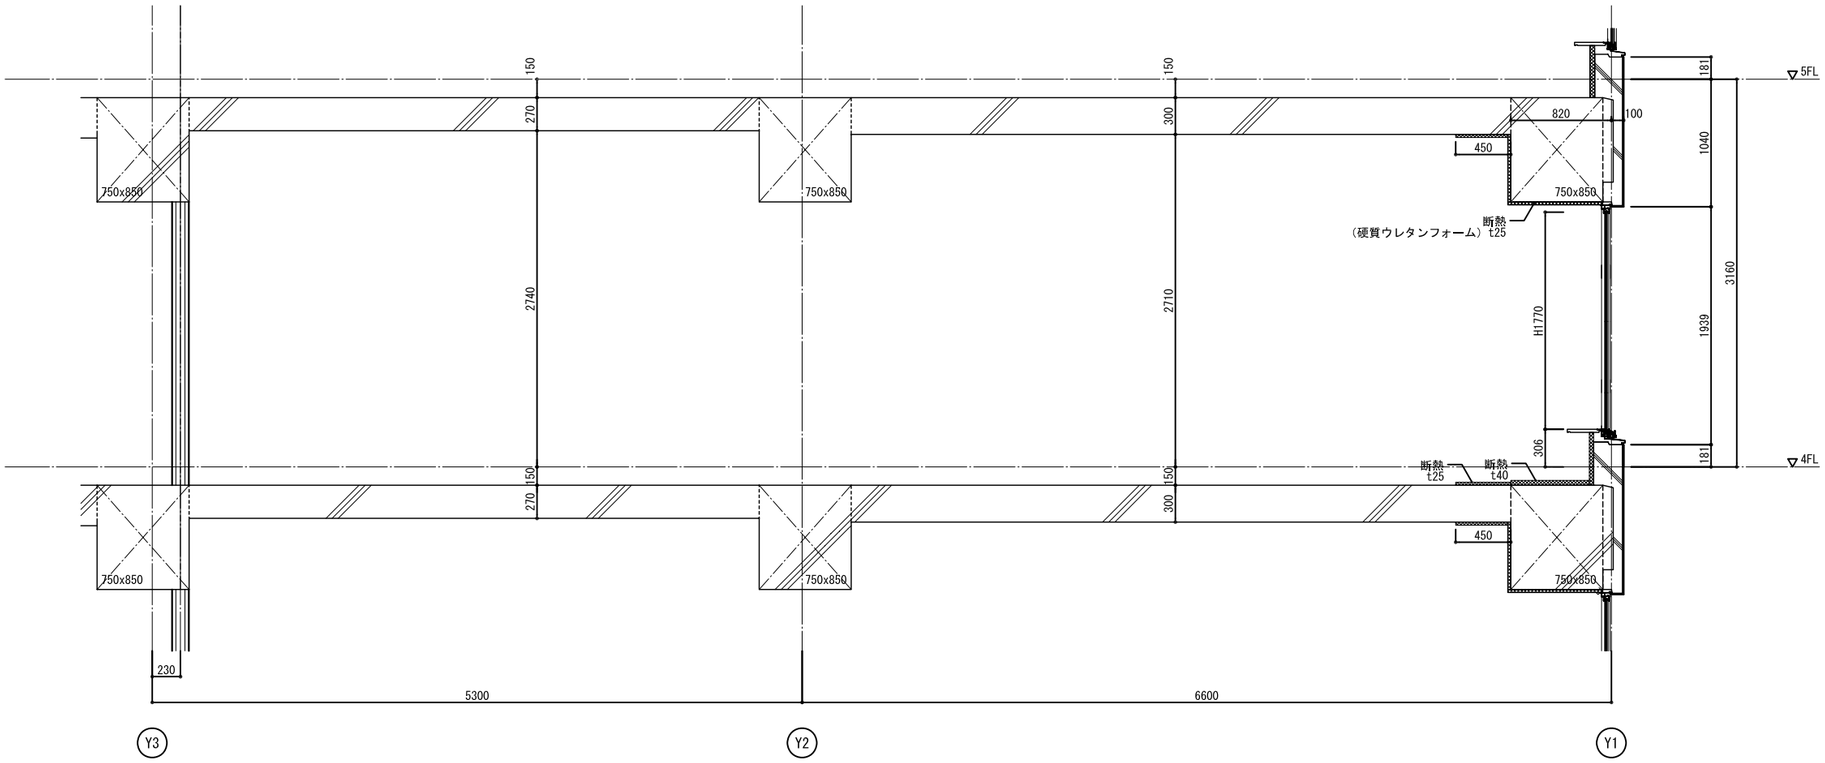
150
270
2740
150
300
2710
750x850
750x850
820
100
450
750x850
断熱
（硬質ウレタンフォーム）t25
181
1040
3160
H1770
1939
306
181
5FL
4FL
断熱
t25
断熱
t40
150
270
150
300
450
750x850
750x850
230
5300
6600
Y3
Y2
Y1

A 断面詳細図

S=1/50